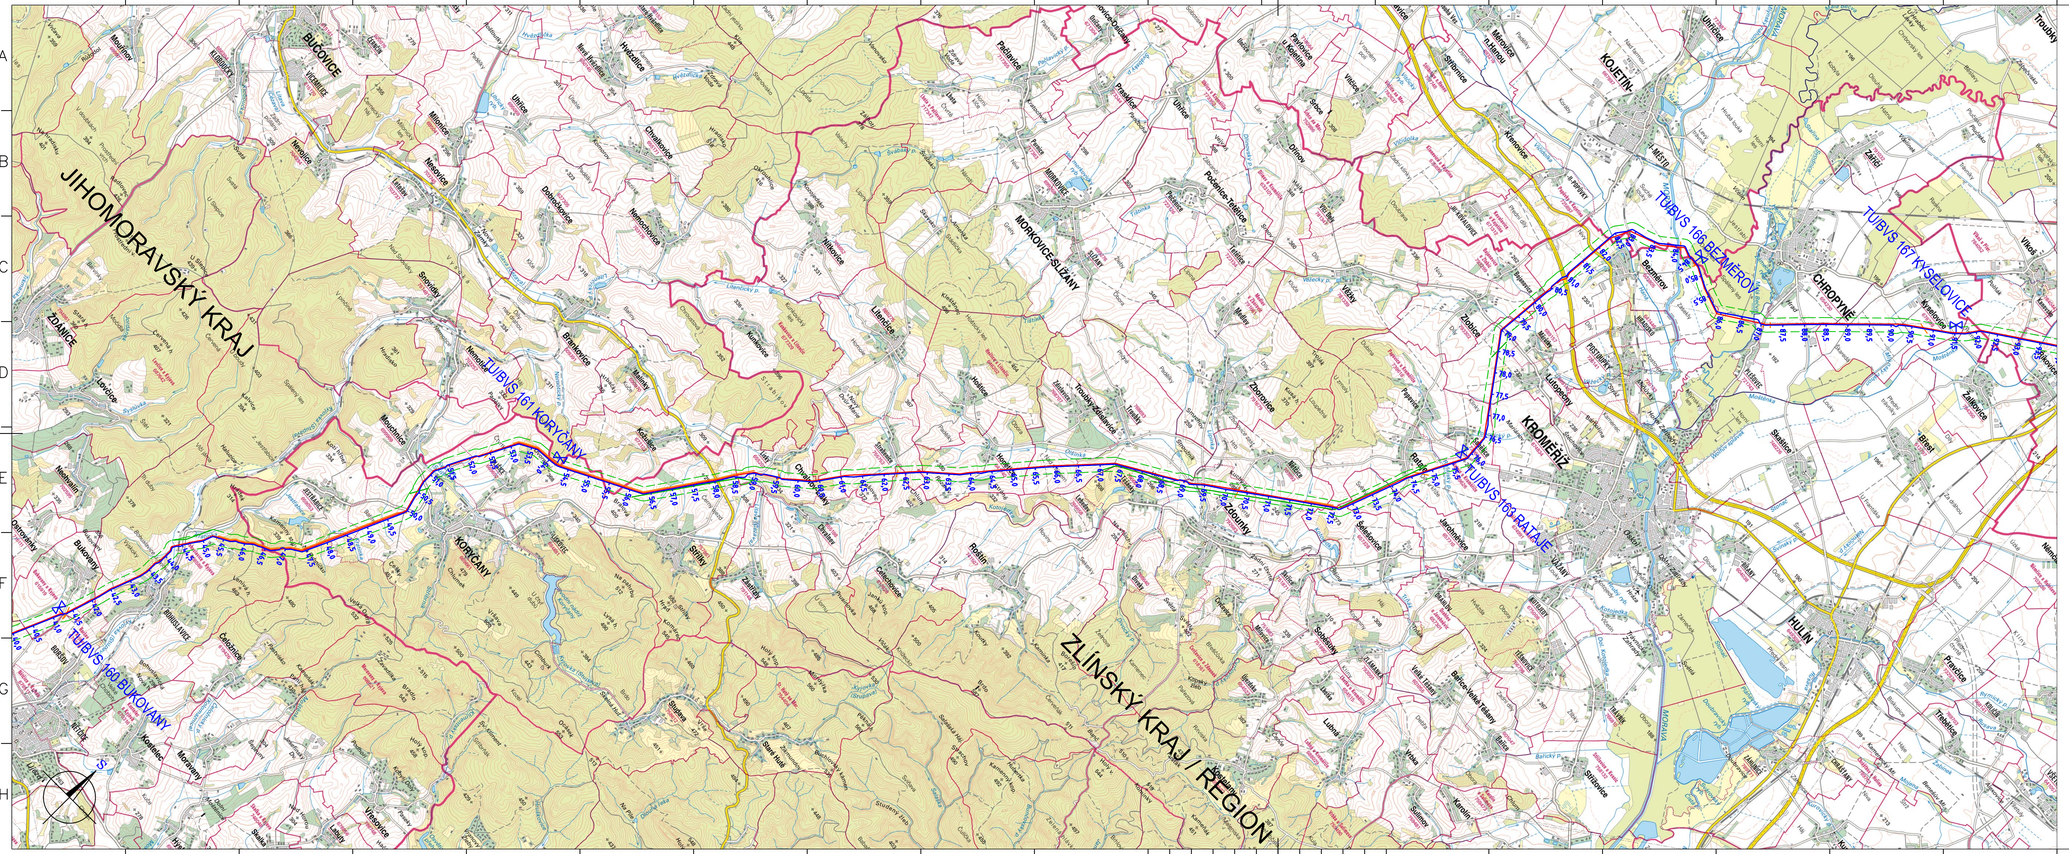

LEGENDA / LEGEND:

- TRASA PLYNOVODU / GAS PIPELINE
- TRASOVÝ UZÁVĚR (TU) / BLOCK VALVE STATIONS (BVS)
  ROZDĚLOVACÍ UZEL (RU) / DISTRIBUTION NODE (DN)
- BEZPEČNOSTNÍ PÁSMO NOVÉHO PLYNOVODU / ZONE OF PROTECTION OF THE NEW GAS PIPELINE
- STÁVAJÍCÍ PLYNOVOD NET4GAS (V SOUBĚHU S NOVOU TRASOU)
  EXISTING GAS PIPELINE NET4GAS (PARALLEL WITH THE NEW LINE)
- STÁVAJÍCÍ VTL PLYNOVOD RWE / EXISTING RWE GAS PIPELINE
- STÁVAJÍCÍ PRODUKTOVOD ČEPRO / EXISTING ČEPRO OIL PIPELINE

SEZNAM STAVEBNÍCH OBJEKTŮ/LIST OF CIVIL UNITS:

SO 01.1.1 PLYNOVOD - SO 01.1.2 GAS PIPELINE
SO 01.2 TECHNOLOGIE OBJEKTŮ / GAS PIPELINE TECHNOLOGY
SO 01.2.1 TECHNOLOGIE - SO 01.2.2 SKAO 2 LISKY
SO 01.2.2 SKAO 2 LISKY
SO 01.2.3 BVS / BLOCK VALVE
SO 01.2.4 RU / DISTRIBUTION NODE
SO 01.3 PŘEKRÝVÁNÍ / CROSSINGS - OPEN CUT TRENCH
SO 01.3.1 PŘEKRÝVÁNÍ / CROSSINGS
SO 01.3.2 PŘEKRÝVÁNÍ / CROSSINGS
SO 01.3.3 PŘEKRÝVÁNÍ / CROSSINGS
SO 01.3.4 PŘEKRÝVÁNÍ / CROSSINGS
SO 01.3.5 PŘEKRÝVÁNÍ / CROSSINGS
SO 01.3.6 PŘEKRÝVÁNÍ / CROSSINGS
SO 01.3.7 PŘEKRÝVÁNÍ / CROSSINGS
SO 01.3.8 PŘEKRÝVÁNÍ / CROSSINGS
SO 01.4 DOČASNÁ DOPRAVNÍ ZNAČENÍ / TEMPORARY SIGNS
SO 01.5 DOČASNÁ OCHRANA A ZABEZPEČOVACÍ SYSTÉM
SO 01.6 DOČASNÁ DOPRAVNÍ ZNAČENÍ - IMPORVISÉ STENA
SO 01.7 DOČASNÁ DOPRAVNÍ ZNAČENÍ - IMPORVISÉ STENA
SO 02.1 RU / DISTRIBUTION NODE
SO 02.1.1 RU - SO 02.1.2 RU - SO 02.1.3 RU - SO 02.1.4 RU - SO 02.1.5 RU - SO 02.1.6 RU - SO 02.1.7 RU - SO 02.1.8 RU - SO 02.1.9 RU - SO 02.1.10 RU - SO